



PLAN DE EVACUACIÓN

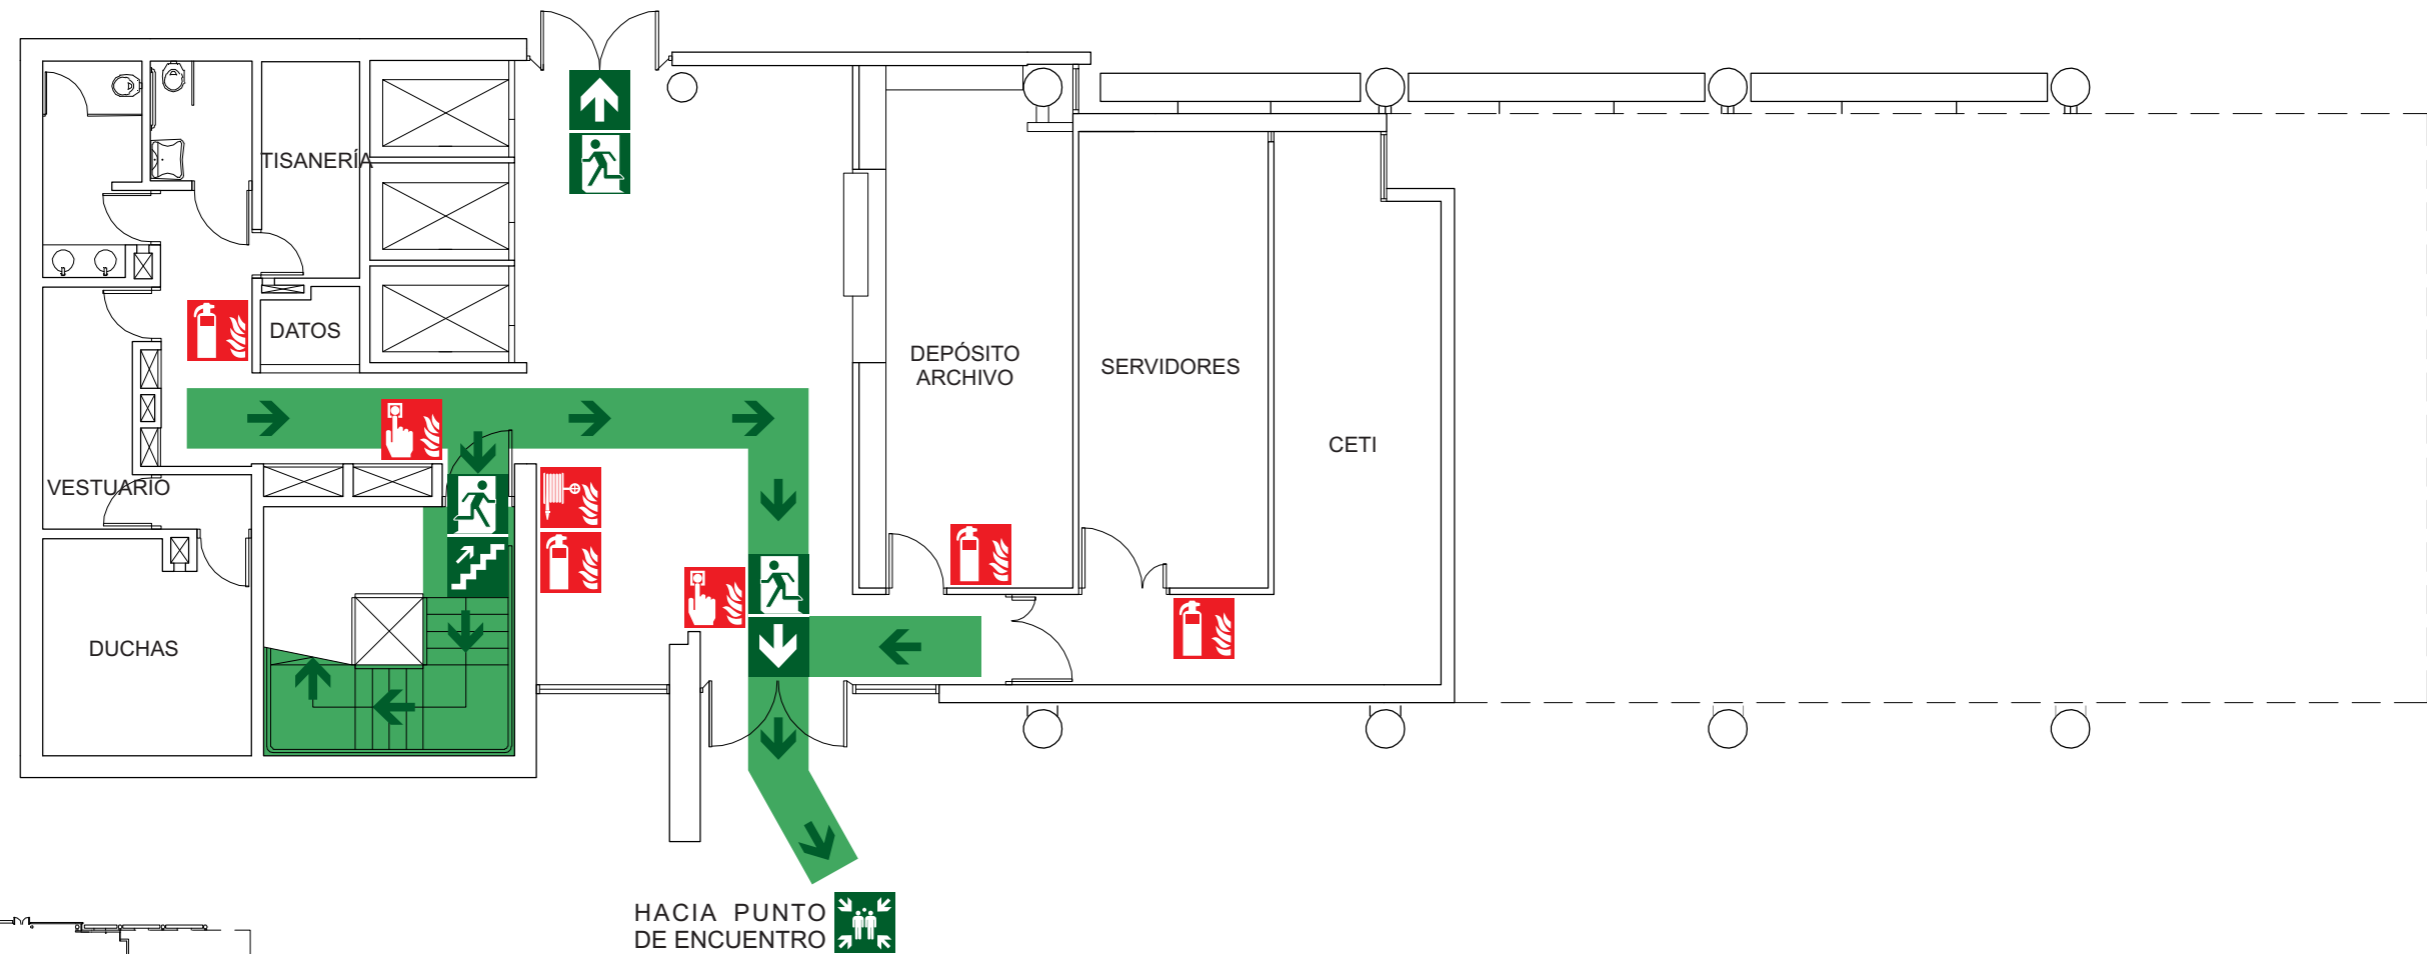

HACIA PUNTO DE ENCUENTRO

AV. DR. AMÉRICO RICALDONI

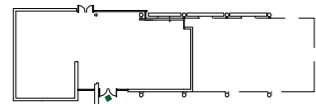


REFERENCIAS

- | | | | | | |
|--|--------------------|--|--|--|------------------|
| | PUNTO DE ENCUENTRO | | SALIDA DE EMERGENCIA | | EXTINTOR |
| | ruta de evacuación | | SALIDA DE EMERGENCIA HACIA ABAJO POR ESCALERA | | BOCA DE INCENDIO |
| | | | SALIDA DE EMERGENCIA HACIA ARRIBA POR ESCALERA | | PULSADOR |

PLAN DE EVACUACIÓN

RAZÓN SOCIAL: FACULTAD DE ENFERMERÍA - UDELAR			
UBICACIÓN: Av. Dr. Américo Ricaldoni s/n esq. Dr. Manuel Quintela			
DEPARTAMENTO: MONTEVIDEO	PADRÓN: 26371	FECHA: Diciembre 2021	
LÁMINA 01 PLANTA NIVEL BASAMENTO			ANEXO: I

PLAN DE EVACUACIÓN

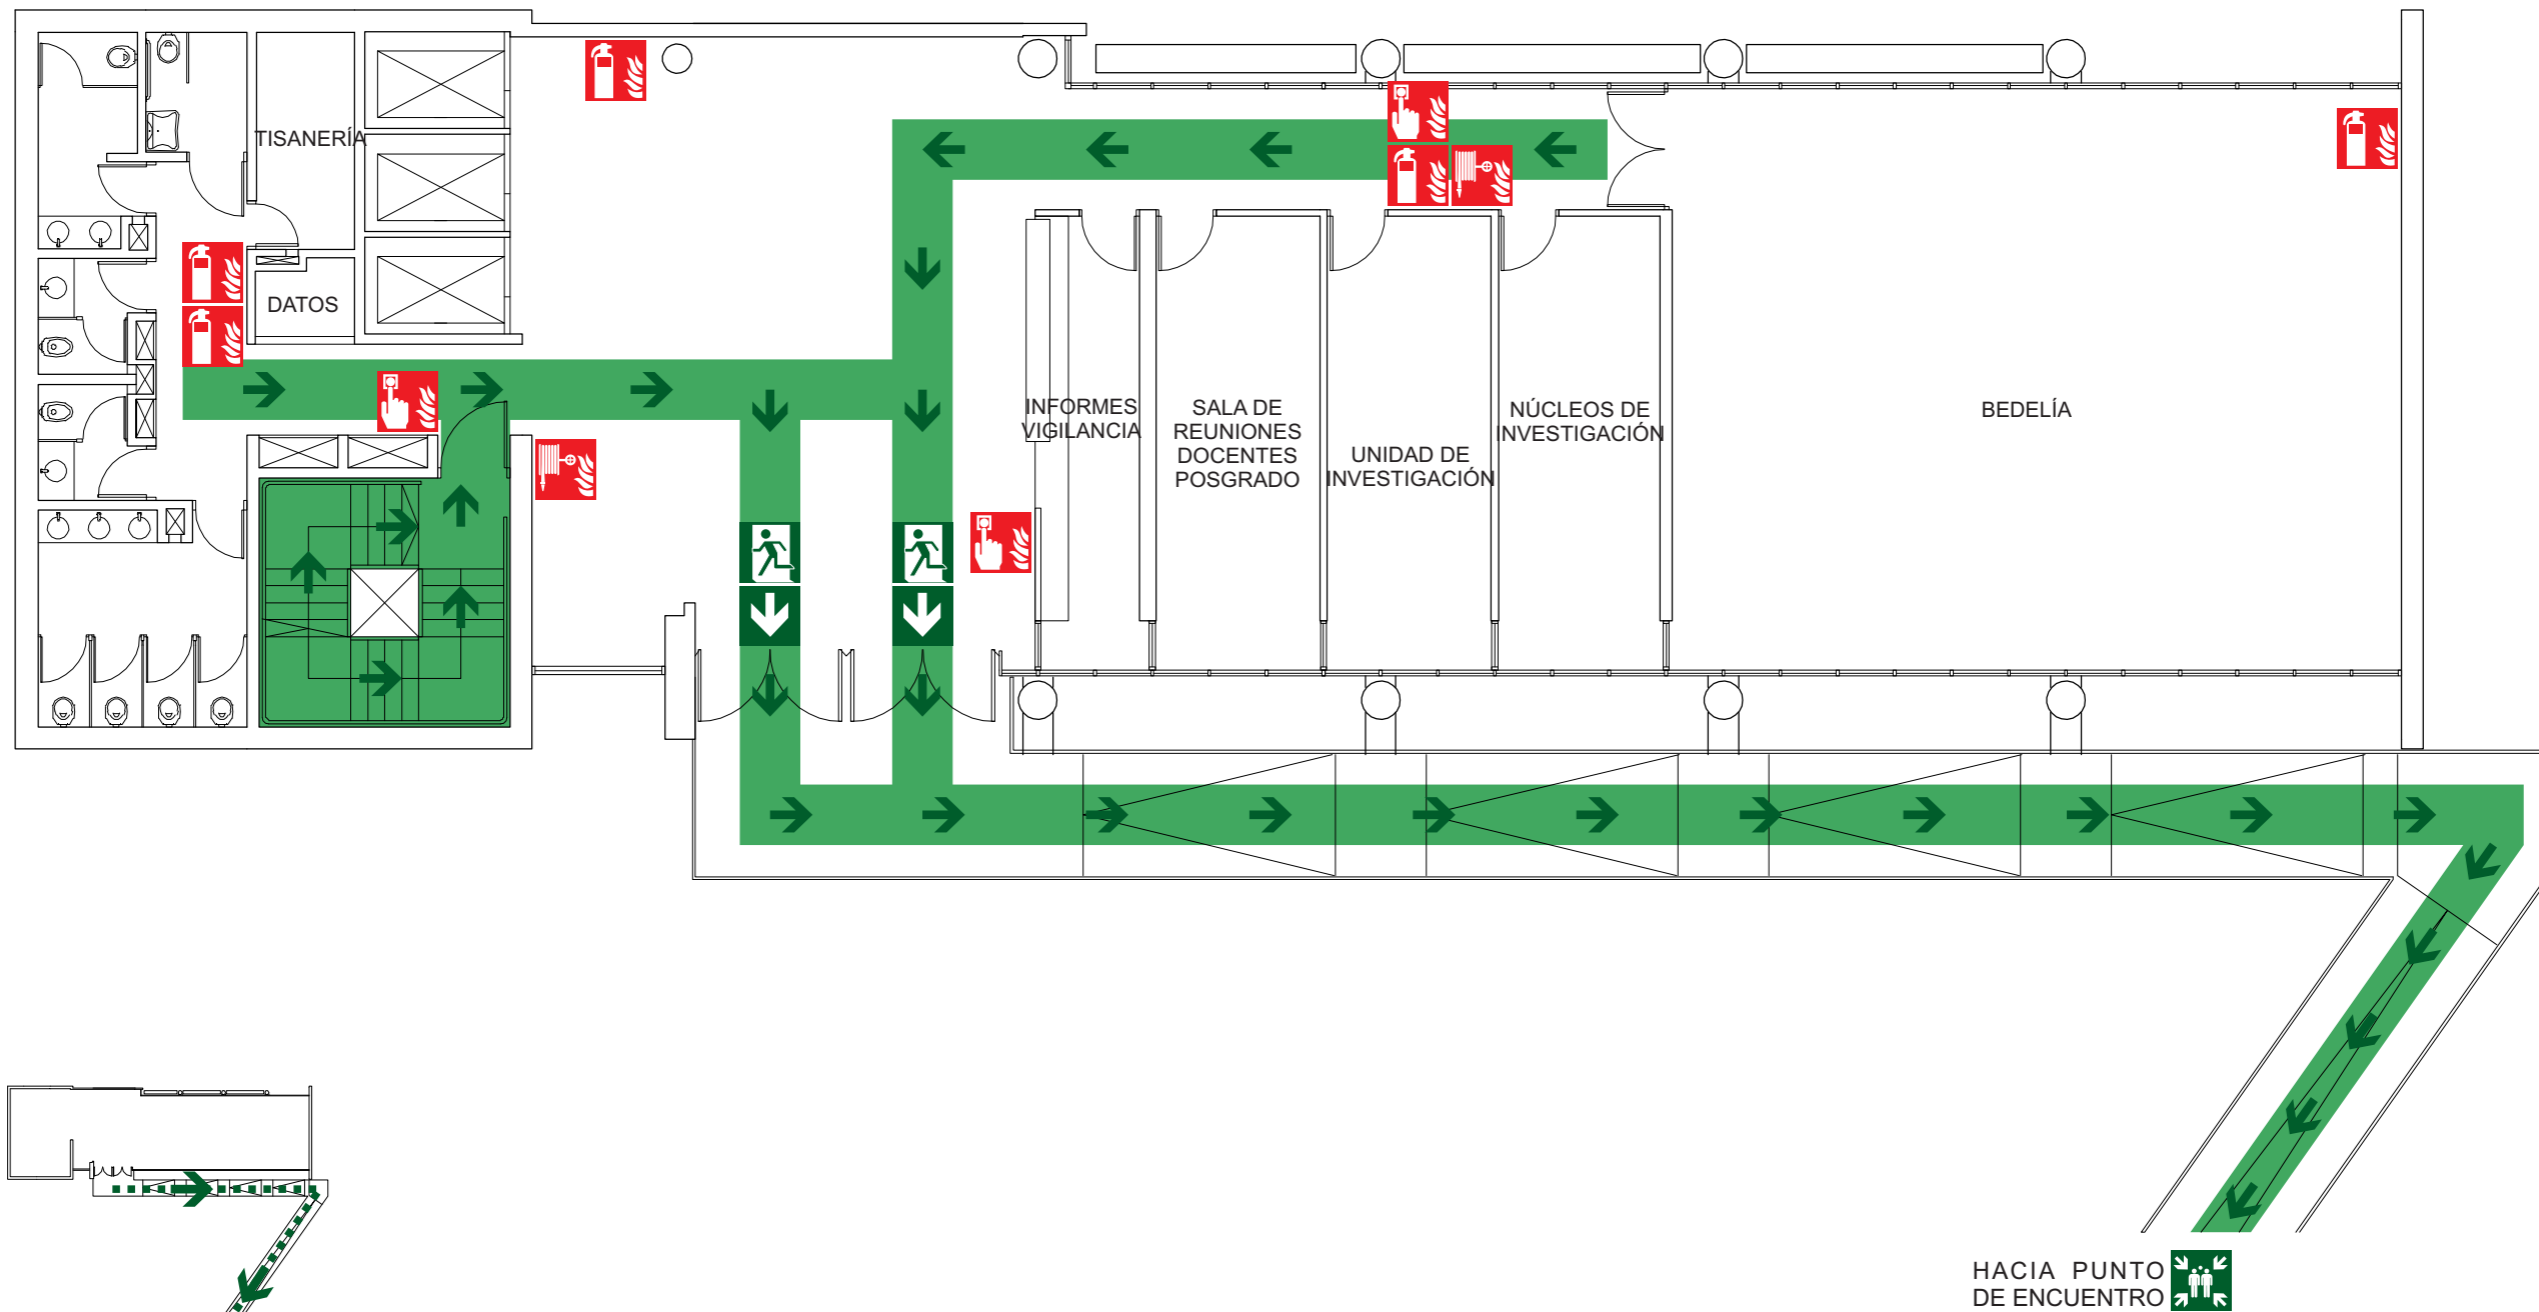



AV. DR. AMÉRICO RICARDONI

HACIA PUNTO DE ENCUENTRO



REFERENCIAS

- | | | | | | |
|---|--------------------|---|--|---|------------------|
|  | PUNTO DE ENCUENTRO |  | SALIDA DE EMERGENCIA |  | EXTINTOR |
|  | RUTA DE EVACUACIÓN |  | SALIDA DE EMERGENCIA HACIA ABAJO POR ESCALERA |  | BOCA DE INCENDIO |
| | |  | SALIDA DE EMERGENCIA HACIA ARRIBA POR ESCALERA |  | PULSADOR |

PLAN DE EVACUACIÓN

RAZÓN SOCIAL: FACULTAD DE ENFERMERÍA - UDELAR				
UBICACIÓN: Av. Dr. Américo Ricaldoni s/n esq. Dr. Manuel Quintela				
DEPARTAMENTO: MONTEVIDEO	PADRÓN: 26371	FECHA: Diciembre 2021		
LÁMINA 02 PLANTA BAJA	ANEXO: I			

PLAN DE EVACUACIÓN

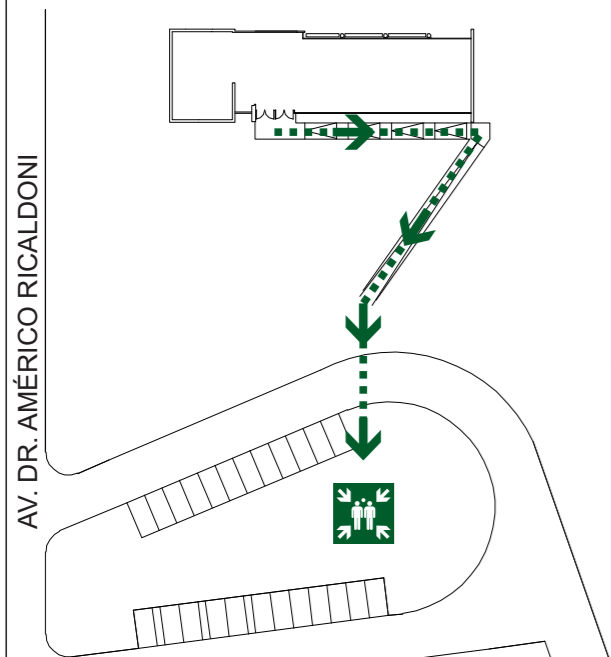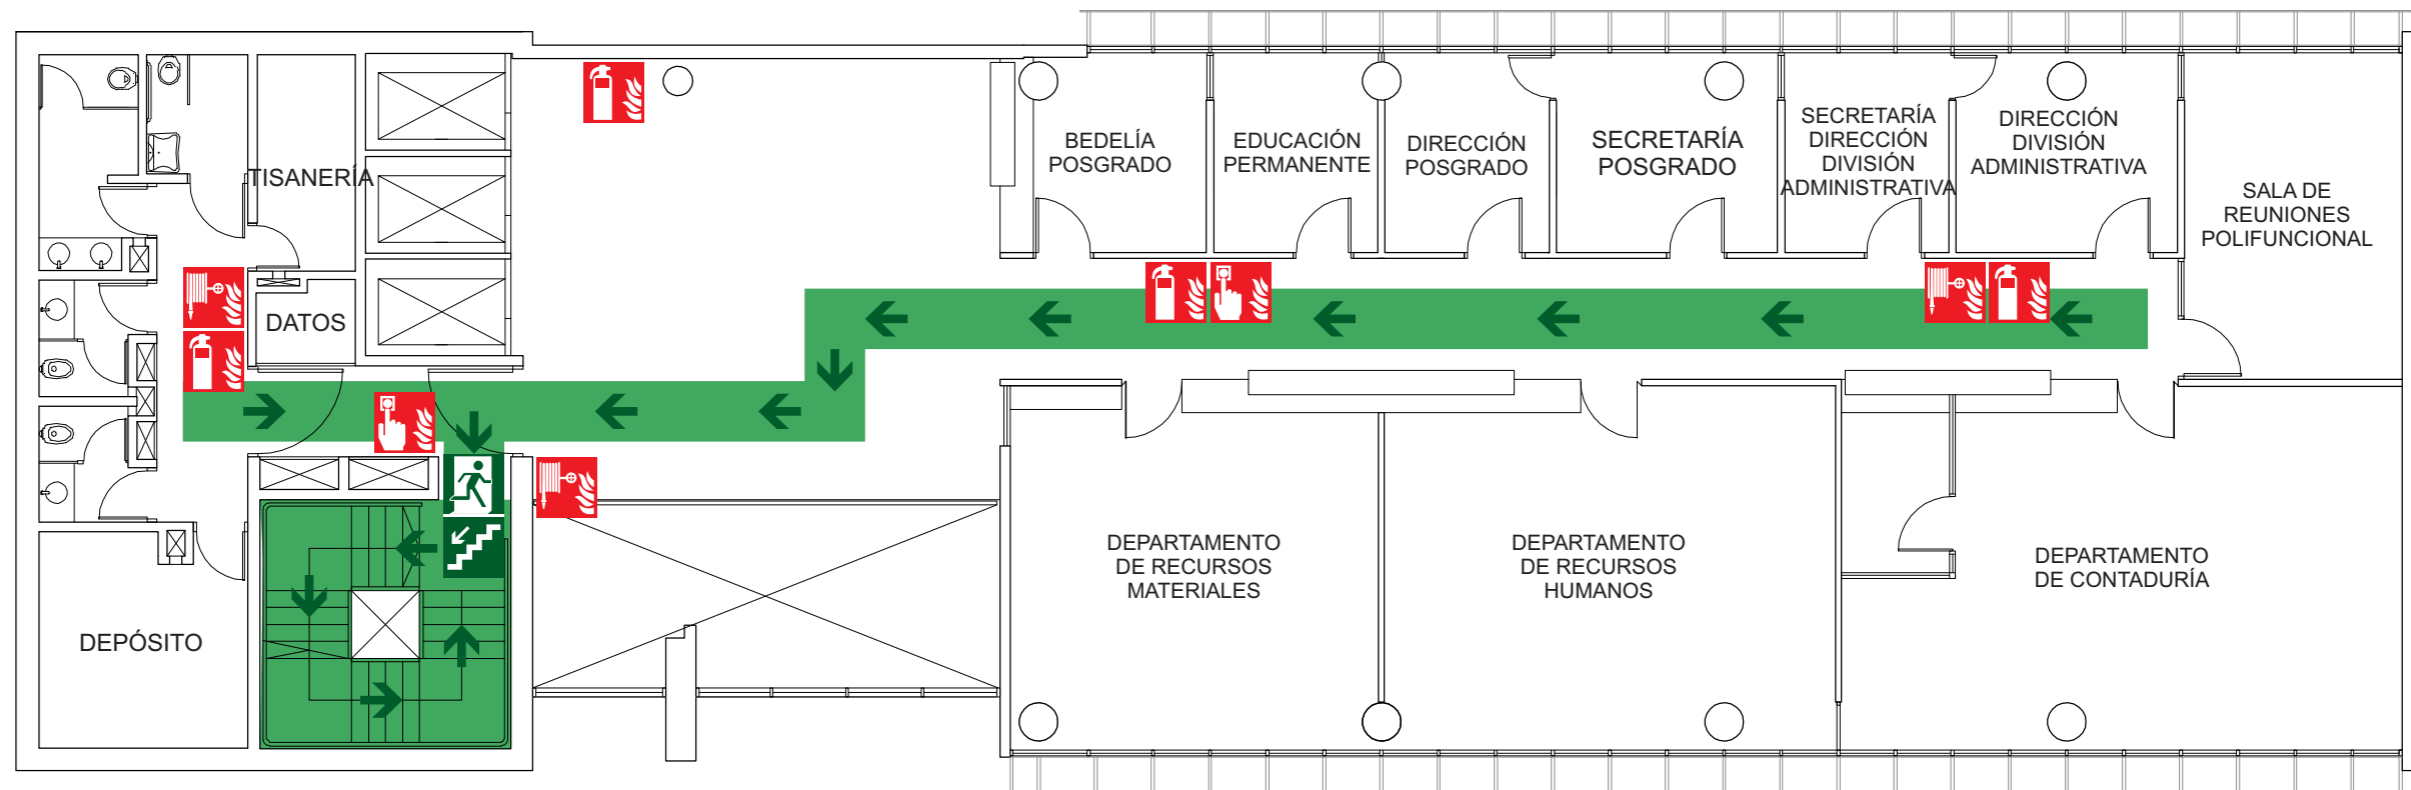



REFERENCIAS

- | | | | | | |
|--|--------------------|--|--|--|------------------|
| | PUNTO DE ENCUENTRO | | SALIDA DE EMERGENCIA | | EXTINTOR |
| | RUTA DE EVACUACIÓN | | SALIDA DE EMERGENCIA HACIA ABAJO POR ESCALERA | | BOCA DE INCENDIO |
| | | | SALIDA DE EMERGENCIA HACIA ARRIBA POR ESCALERA | | PULSADOR |

PLAN DE EVACUACIÓN

RAZÓN SOCIAL: FACULTAD DE ENFERMERÍA - UDELAR			
UBICACIÓN: Av. Dr. Américo Ricaldoni s/n esq. Dr. Manuel Quintela			
DEPARTAMENTO: MONTEVIDEO	PADRÓN: 26371	FECHA: Diciembre 2021	
LÁMINA 03 PLANTA NIVEL 1		ANEXO: I	

PLAN DE EVACUACIÓN

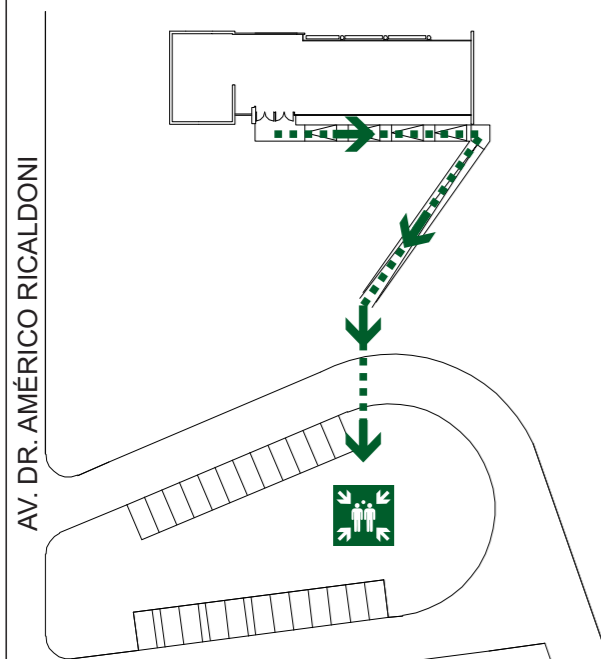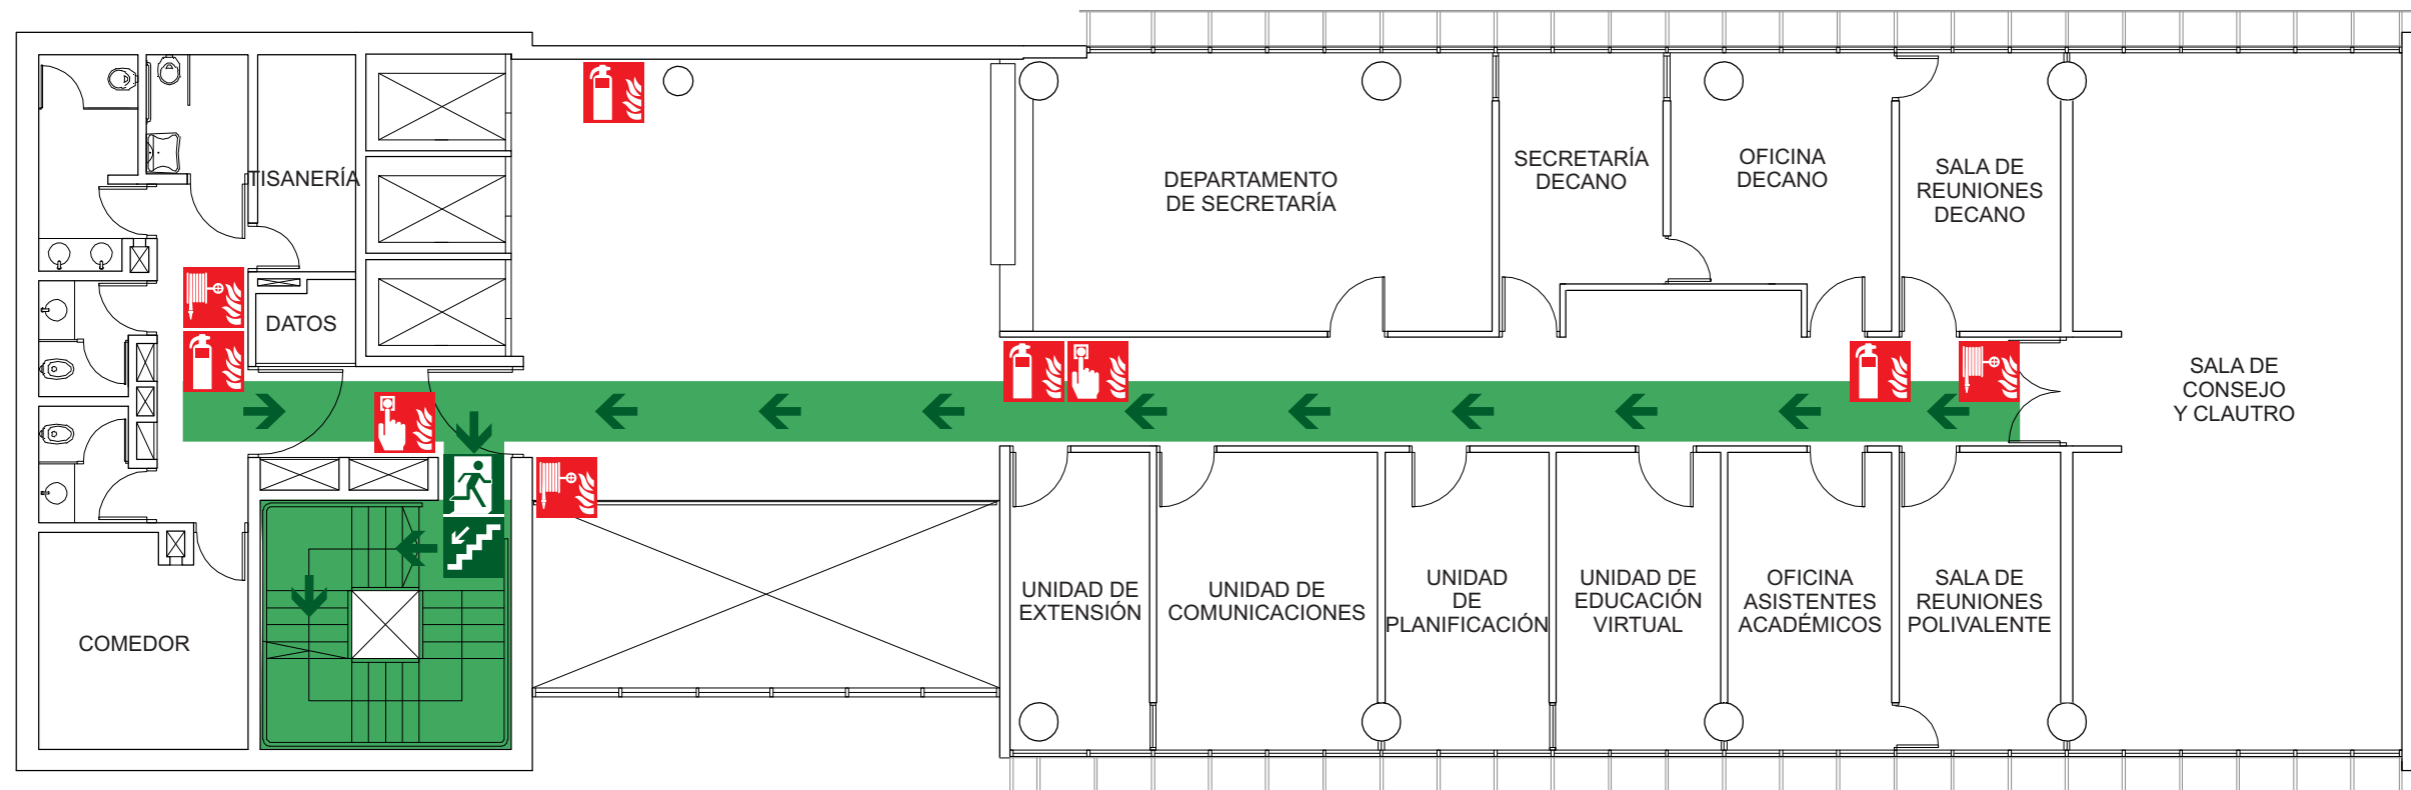

REFERENCIAS					
	PUNTO DE ENCUENTRO		SALIDA DE EMERGENCIA		EXTINTOR
	RUTA DE EVACUACIÓN		SALIDA DE EMERGENCIA HACIA ABAJO POR ESCALERA		BOCA DE INCENDIO
			SALIDA DE EMERGENCIA HACIA ARRIBA POR ESCALERA		PULSADOR

PLAN DE EVACUACIÓN		
RAZÓN SOCIAL: FACULTAD DE ENFERMERÍA - UDELAR		
UBICACIÓN: Av. Dr. Américo Ricaldoni s/n esq. Dr. Manuel Quintela		
DEPARTAMENTO: MONTEVIDEO	PADRÓN: 26371	FECHA: Diciembre 2021
LÁMINA 04 PLANTA NIVEL 2		ANEXO: I

