


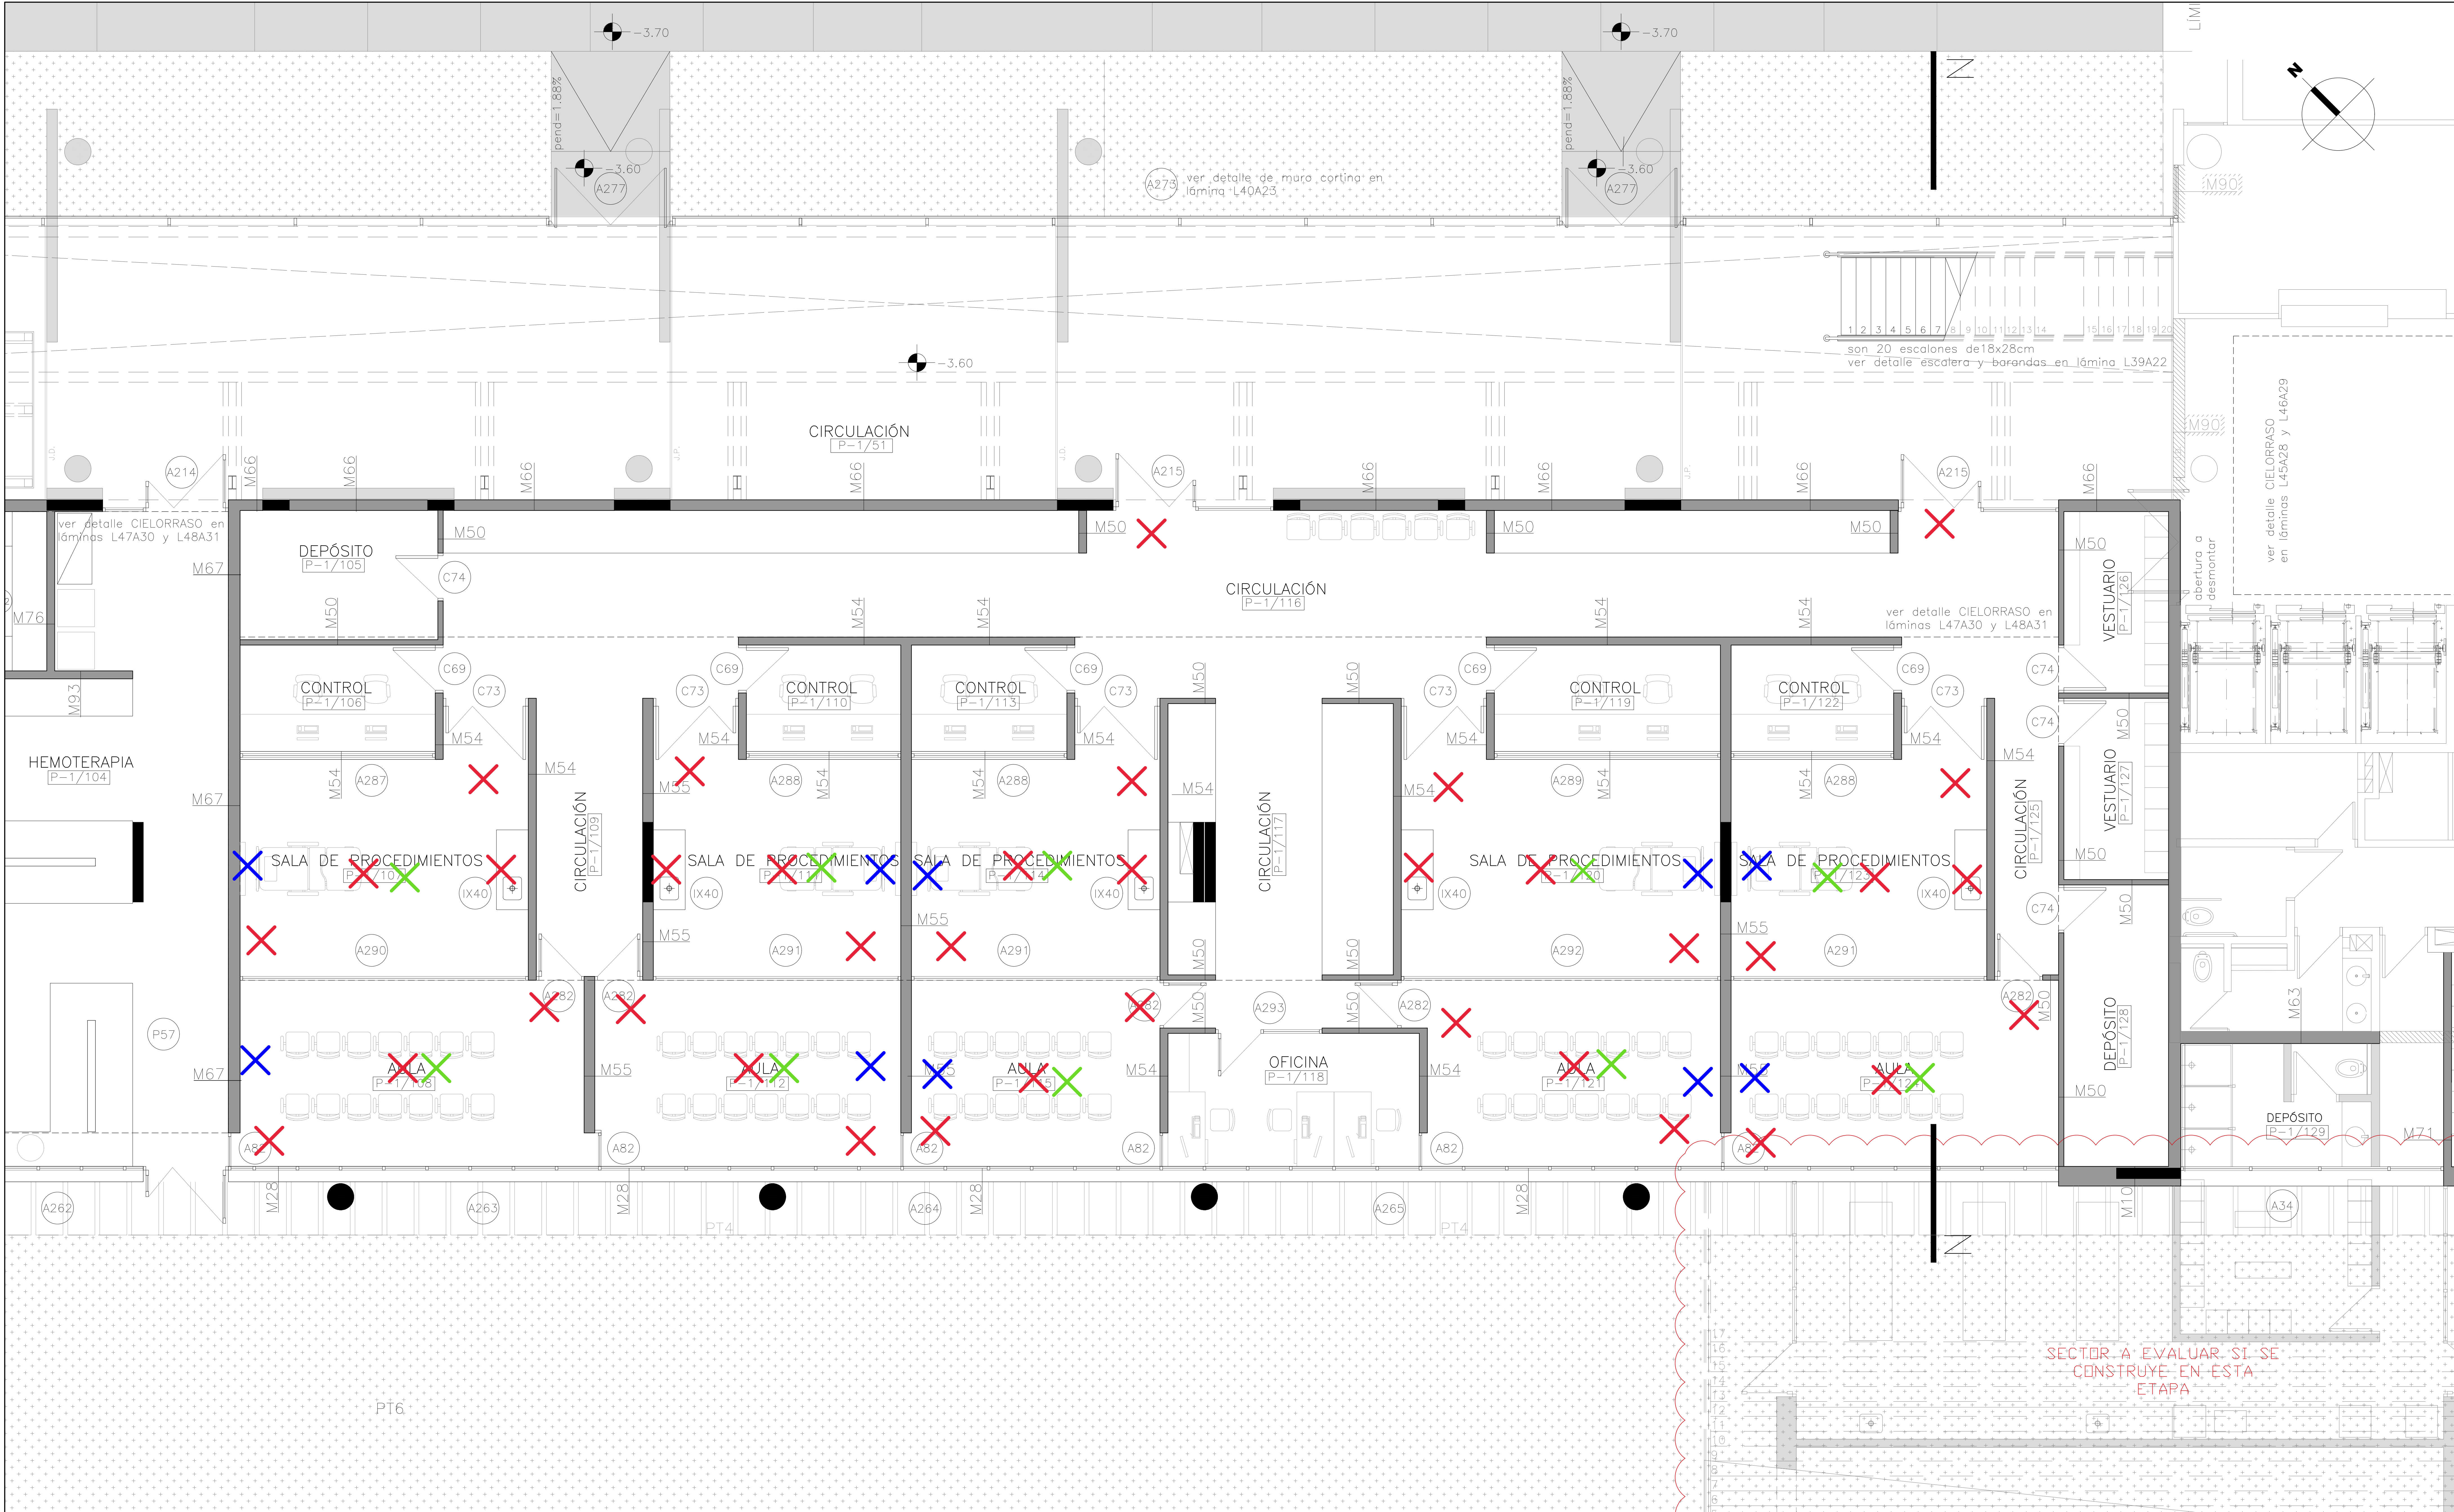

PLANILLA DE MUROS				MUROS INTERIOR - EXTERIOR				MUROS INTERIOR - INTERIOR				REFERENCIA PAVIMENTOS				NOTAS Y OBSERVACIONES			
REFERENCIAS ESTRUCTURA 1 - HORMIGÓN ARMADO S/ESTRUCTURA 2 - PERIL METALIZADO S/MCP (PNC - PH) MAPUESTOS 3 - TÍCHULO CERÁMICO 7x25x25cm 4 - TÍCHULO CERÁMICO 12x25x25cm 5 - TÍCHULO CERÁMICO 17x25x25cm 6 - BLOQUE DE HORMIGÓN VIBRADO 10x19x39cm 7 - BLOQUE DE HORMIGÓN VIBRADO 12x19x39cm 8 - BLOQUE DE HORMIGÓN VIBRADO 12x19x39cm 9 - BLOQUE U DE HORMIGÓN VIBRADO 12x19x39cm 10 - BLOQUE U DE HORMIGÓN VIBRADO 12x19x39cm 41 - LADRILLO DE CAMPO NOTAS: 1 - LOS M00* CORRESPONDEN A MUROS INTERIORES QUE CONTINUAN CON LA ENVOLVENTE EXTERIOR, Y CARECEN DE MEMBRANAS E IMPERMEABILIZACIONES				MORTEROS Y REVOCOS 27 - MORTERO DE ASIENTO S/MCP 28 - MORTERO DE TOMA S/MCP 29 - REVOCO INTERIOR S/MCP 30 - REVOCO EXTERIOR S/MCP 31 - REVOCO PARA TERMINACIÓN EPOXI S/MCP. REVESTIMIENTO 32 - REVESTIMIENTO CERÁMICO S/MCP IMPERMEABILIZACIÓN Y MEMBRANAS 33 - MORTERO CON HORMIGÓN S/MCP 34 - MEMBRANA TYPIC 35 - EMULSIÓN ASFALTICA S/MCP 36 - CINTILUENO 0.2mm ASLACIONES 37 - LAMINA DE LANA DE VIDRIO 38 - POLIESTIRENO EXPANDIDO S/MCP 39 - POLIURETANO PROYECTADO S/MCP 40 - CÁMARA DE AIRE				M00 M01 M02 M03 M04 M05 M06 M07 M08 M09 M10 M11 REFERENCIA MUROS MURO O ESTRUCTURA EXISTENTE MURO O TABIQUE A CONSTRUIR MURO O ESTRUCTURA A DEMOLER ESTRUCTURA A CONSTRUIR				PT1 - PAVIMENTO-HORMIGÓN TERMINACIÓN CON REGLA VIBRADORA S/MCP (JUNTA S/18x01) e=10cm PT2 - PAVIMENTO-HORMIGÓN LAVADO S/MCP (JUNTA S/18x01) e=10cm PT3 - PAVIMENTO-BALOSA MONOLÍTICO GRANULADO S/MCP PT4 - PAVIMENTO-LOSETONES HORMIGÓN TPO C20 ARMADO CON MALLALUR (15x15x 3.4) CENTRAL PT5 - PAVIMENTO-LOSETONES ELEVADOS (120x60cm) S/MCP PT6 - SUELO PASTO S/MCP PT10 - PAVIMENTO-TACTIL DE ALERTA, SEGÚN NORMATIVA, S/MCP PT11 - PAVIMENTO-EMPALMADO MONOLÍTICO S/MCP REFERENCIA MUROS MURO O ESTRUCTURA EXISTENTE MURO O TABIQUE A CONSTRUIR MURO O ESTRUCTURA A DEMOLER ESTRUCTURA A CONSTRUIR				NOTAS Y OBSERVACIONES 1 - EL ORIGEN DE COTAS ACUMULADAS "0/0" DE LA PRESENTE ETAPA SE ENCUENTRA A X=144.78mts. Y A Y=0.00 RESPECTO AL ORIGEN DE COTAS ACUMULADAS 00 DE ACUERDO A LA LAMINA L0103 RELEVADO GENERAL. 2 - SE INDICAN COTAS PARCIALES Y ACUMULADAS DE LOS NUEVOS LOCALES A CONSTRUIR EN EL SECTOR, PARA EVITAR CONFUSIONES NO SE HAN AJUSTADO LOCALES CONSTRUIDOS ANTERIORMENTE. 3 - LOS NIVELES INDICADOS EN ESTA PLANTA SE REFIEREN AL N.P.T. DE PLANTA BAJA 85.00 mts. 4 - EL N.P.T. INTERIOR 87.00m de PLANTA BAJA CONIENE CON EL NIVEL +21.00 DEL RELEVAMIENTO PLANIMETRICO DEL AERODROMO CARLOS A. AGUIAR SEGÚN LAMINA L0101. 5 - NIVEL TERMINADO REFERIDO AL N.P.T. DE PLANTA BAJA 85.00 mts. 6 - NIVEL DE RELLENO EN AZOTES REFERIDOS A COTA SUPERIOR DE LOSA DE H.A. TERMINADA, EXPRESADO EN CM. 7 - EN CANALONES LOS NIVELES REFEREN A LA ALTURA EN CM SOBRE ASLACIÓN TÉCNICA. 8 - LAS CANTERAS INDICADAS EN COLOR GRIS SON EXISTENTES Y CORRESPONDEN A ETAPA II. 9 - LAS ABERTURAS INDICADAS CON LETRA E (AL, CE, HE) SON EXISTENTES Y DEBERÁN RETIRARSE EN PERFECTO ESTADO Y ENTREGARSE A LA SUPERVISIÓN DE OBRA (O.A.) USAR PARA SU DISPOSICIÓN. 10 - NO SE INDICAN LOS MUROS Y ABERTURAS EXISTENTES QUE NO SUFRIRÁN MODIFICACIONES. 11 - EN MUROS CON FLUXORES, INDEPENDIENTEMENTE DE LA BASE DE MAMPOSTERÍA, LLEVAR EMPALMADO CEMENTICIO C/ESTRUCTURA METÁLICA.			

		UNIVERSIDAD DE LA REPUBLICA PLAN DE OBRAS DE MEDIANO Y LARGO PLAZO DIRECCIÓN GENERAL DE ARQUITECTURA		SECTOR PARCIAL L01A01	
PROYECTO PROYECTO DE OBRAS DE MEDIANO Y LARGO PLAZO PROYECTO DE					